

ΕΦΗΜΕΡΙΣ ΤΗΣ ΚΥΒΕΡΝΗΣΕΩΣ
ΤΗΣ ΕΛΛΗΝΙΚΗΣ ΔΗΜΟΚΡΑΤΙΑΣ

ΕΝ ΑΘΗΝΑΙΣ ΤΗ 29 ΝΟΕΜΒΡΙΟΥ 1979 | ΤΕΥΧΟΣ ΤΕΤΑΡΤΟΝ | ΑΡΙΘΜΟΣ ΦΥΛΛΟΥ 687

ΠΕΡΙΕΧΟΜΕΝΑ

ΑΠΑΛΛΟΤΡΙΩΣΕΙΣ

ΑΠΟΦΑΣΕΙΣ

ΠΟΛΕΟΔΟΜΙΑ

ΑΠΟΦΑΣΕΙΣ

ΔΙΟΡΘΩΣΕΙΣ ΣΦΑΛΜΑΤΩΝ

ΑΠΑΛΛΟΤΡΙΩΣΕΙΣ

ΑΠΟΦΑΣΕΙΣ

Ἀριθ. Δ. 58043 (1)

Περὶ κηρύξεως ὡς ἀναδασωτέας καμένης ἐκτάσεως στὶς Κοινότητες Μικροῦ Περιβολακίου, Ριζομύλου καὶ Ἀγναντερῆς, Ν. Μαγνησίας.

Ο ΝΟΜΑΡΧΗΣ ΜΑΓΝΗΣΙΑΣ

Ἔχοντας ὑπόψη:

1. Τὶς διατάξεις:

α) Τοῦ ἄρθρου 117 παρ. 3 τοῦ Συντάγματος.

β) Τῶν ἄρθρων 188-205 Ν.Δ. 86/1969 «περὶ Δασικοῦ Κώδικος».

γ) Τοῦ Ν.Δ. 532/70 «περὶ συμ/σεως τῶν διατάξεων περὶ διοικητικῆς ἀποκεντρώσεως».

δ) Τοῦ Β.Δ. 709/70 «περὶ καθορισμοῦ τῶν διατηρουμένων ὑπὲρ τοῦ Ὑπουργοῦ καὶ λοιπῶν περιφερειακῶν ἀρχῶν ἁρμοδιοτήτων τοῦ Ὑπουργείου Γεωργίας».

2. Τὶς 114812/2946/ἐγκ. 154/24.12.75 καὶ 217606/1610/13.6.1977 διευκρινιστικὲς ἀποφάσεις τοῦ Ὑπουργείου Γεωργίας.

3. Τὴν ἀναφορὰ τοῦ Δασαρχείου Βόλου ἀριθμ. 4235/29.9.79, ποὺ προτείνει τὴν κήρυξη ὡς ἀναδασωτέας δημόσιας δασικῆς ἐκτάσεως 500 στρεμμάτων ποὺ κάηκε, στὴ θέση Στρώση κλπ. τῆς περιφέρειας τῶν Κοινοτήτων Μικροῦ Περιβολακίου, Ριζομύλου καὶ Ἀγναντερῆς.

4. Τὴν ἀνάγκη τῆς ἀποκαταστάσεως τῆς βλαστήσεως ποὺ καταστράφηκε ἀπὸ τὴ φωτιὰ μὲ φυσικὴ ἢ τεχνητὴ ἀναδάσωση, ἀποφασίζουμε:

Κηρύσσουμε ἀναδασωτέα τὴν ἀνωτέρω Δημόσια δασικὴ ἔκταση ἐμβαδοῦ 500 στρεμμάτων, ποὺ βρίσκεται στὴ θέση Στρώση κλπ. τῆς διοικητικῆς περιφέρειας τῶν Κοινοτήτων Μικροῦ Περιβολακίου, Ριζομύλου καὶ Ἀγναντερῆς, ποὺ φαίνεται στὸ συνημμένο σχεδιάγραμμα ὑπὸ στοιχεῖα Α,Β,Γ,Δ,Ε,Ζ,Η,Θ,Ι,Κ,Λ,Μ,Ν,Ξ,Ο,Π,Ρ,Σ,Τ,Υ γιὰ τὴν ἀποκατάσταση τῆς δασικῆς βλαστήσεως ποὺ καταστράφηκε ἀπὸ τὴ φωτιὰ ποὺ ἔγινε στὶς 27.8.1979.

Ἡ ἔκταση αὐτὴ συνορεύει:

Ἀνατολικὰ καὶ Δυτικά: Μὲ ἄκαυτη δασικὴ ἔκταση καὶ γεωργικὲς καλλιέργειες.

Βόρεια: Μὲ ἄκαυτη ἔκταση.

Νότια: Μὲ ἄκαυτη ἔκταση καὶ γεωργικὲς καλλιέργειες.

Ἡ ἀπόφαση αὐτὴ νὰ δημοσιευθεῖ στὴν Ἐφημερίδα τῆς Κυβερνήσεως.

Βόλος, 5 Ὀκτωβρίου 1979

Ὁ Νομαρχῶν Δ/ντὴς
ΚΩΝ. ΔΗΜΗΤΡΑΚΗΣ

Άγιος Αθανάσιος

ΥΠΟΜΝΗΜΑ

ΑΒΓ...Τ.Υ.Α=Περίμετρος καείσης εκτάσεως
=καείσα δασική έκταση
=καείσα γεωργική έκταση
+ =σημείο εκκινήσεως της πυρκαϊάς

ΕΘΕΩΡΗΘΗ
ΒΟΛΟΣ 21-9-79
Ο Δασάρχης Βόλου

Γεωργ. Φαρούτης
Δασολόγος με 4ο βαθμό

ΒΟΛΟΣ 19-9-79
Ο Συντάξας Δασολόγος

Κων/νος Σακελλαρίου

Β

ΚΛΙΜΑ

ΡΑΠΟΡΙΑ

300

400

355

ΠΟΛΕΟΔΟΜΙΑ

ΑΠΟΦΑΣΕΙΣ

Ἀριθ. 0—15407 (2)

Περὶ ἀναγνωρίσεως καὶ διατηρήσεως ὁδοῦ ποὺ προϋπάρχει τοῦ 1923 στὸ Ἄργος καὶ στὴν πάροδο Μπελίνου.

Ο ΝΟΜΑΡΧΗΣ ΑΡΓΟΛΙΔΑΣ

Ἔχοντας ὑπόψη :

1. Τὶς διατάξεις τοῦ ἄρθρου 20 (παρ. 4) τοῦ Ν.Δ. τῆς 17.7.1923 «περὶ σχεδίων πόλεων, κωμῶν καὶ συνοικισμῶν τοῦ Κράτους, καὶ οἰκοδομῆς αὐτῶν».

2. Τὴν ἐγκύκλιο δ/γὴ τοῦ Υ.Δ.Ε. μὲ ἀριθ. Ε34 (Ε20014/16.6.77), ποὺ ἀναφέρεται στὶς ἰδιωτικὲς ὁδοὺς ποὺ προϋπάρχουν τοῦ 1923.

3. Τὴν ἀπὸ 12.6.79 αἴτηση τοῦ Ἀναστασίου Κούρου, καθὼς καὶ τὰ συμβόλαια 5245/1974, 20669/1970, 17067/1967, 20510/1970, 3279/1972, 3281/1972, 7760/1916, 31307/1886.

4. Τὸ τοπογραφικὸ σχδ/μα τοῦ Πολ/κοῦ Μηχ/κοῦ Γ. Νάντη.

5. Τὸ ἐγκεκριμένο σχέδιο πόλεως Ἄργους (Φ.Ε.Κ. 217Δ/10.5.1978).

6. Τὴν 246/29.9.79 ἀπόφαση τοῦ Νομαρχιακοῦ Συμβουλίου Δ. Ἔργων.


7. Τὸ Β.Δ. 712/70 ὅπως τροποποιήθηκε καὶ συμπληρώθηκε μὲ τὰ Δ/τα 677/71 καὶ 198/72, ἀποφασίζουμε :


Ἀναγνωρίζουμε ὅτι προϋπάρχει τοῦ 1923 καὶ ὡς διατηρητέο τὸ τμῆμα τῆς παρόδου Μπελίνου ποὺ ἀρχίζει ἀπὸ τὴν ὁδὸ Μπελίνου καὶ τελειώνει στὶς ἰδιοκτησίες 6 καὶ 7, ὅπως φαίνεται στὸ συνοδεῦον τὴν παροῦσα ἀπόφαση τοπογραφικὸ σχεδ/μα ὑπὸ στοιχεῖα (Α,Β,Γ,Δ,Α).

Ἡ ἀπόφαση αὐτὴ ἰσχύει ἀπὸ τὴ δημοσίευσή της στὴν Ἐφημερίδα Κυβερνήσεως.

Ναύπλιο, 17 Ὀκτωβρίου 1979

Ὁ Νομάρχης καὶ ἁ.α.
Γ. ΖΩΓΡΑΦΟΣ

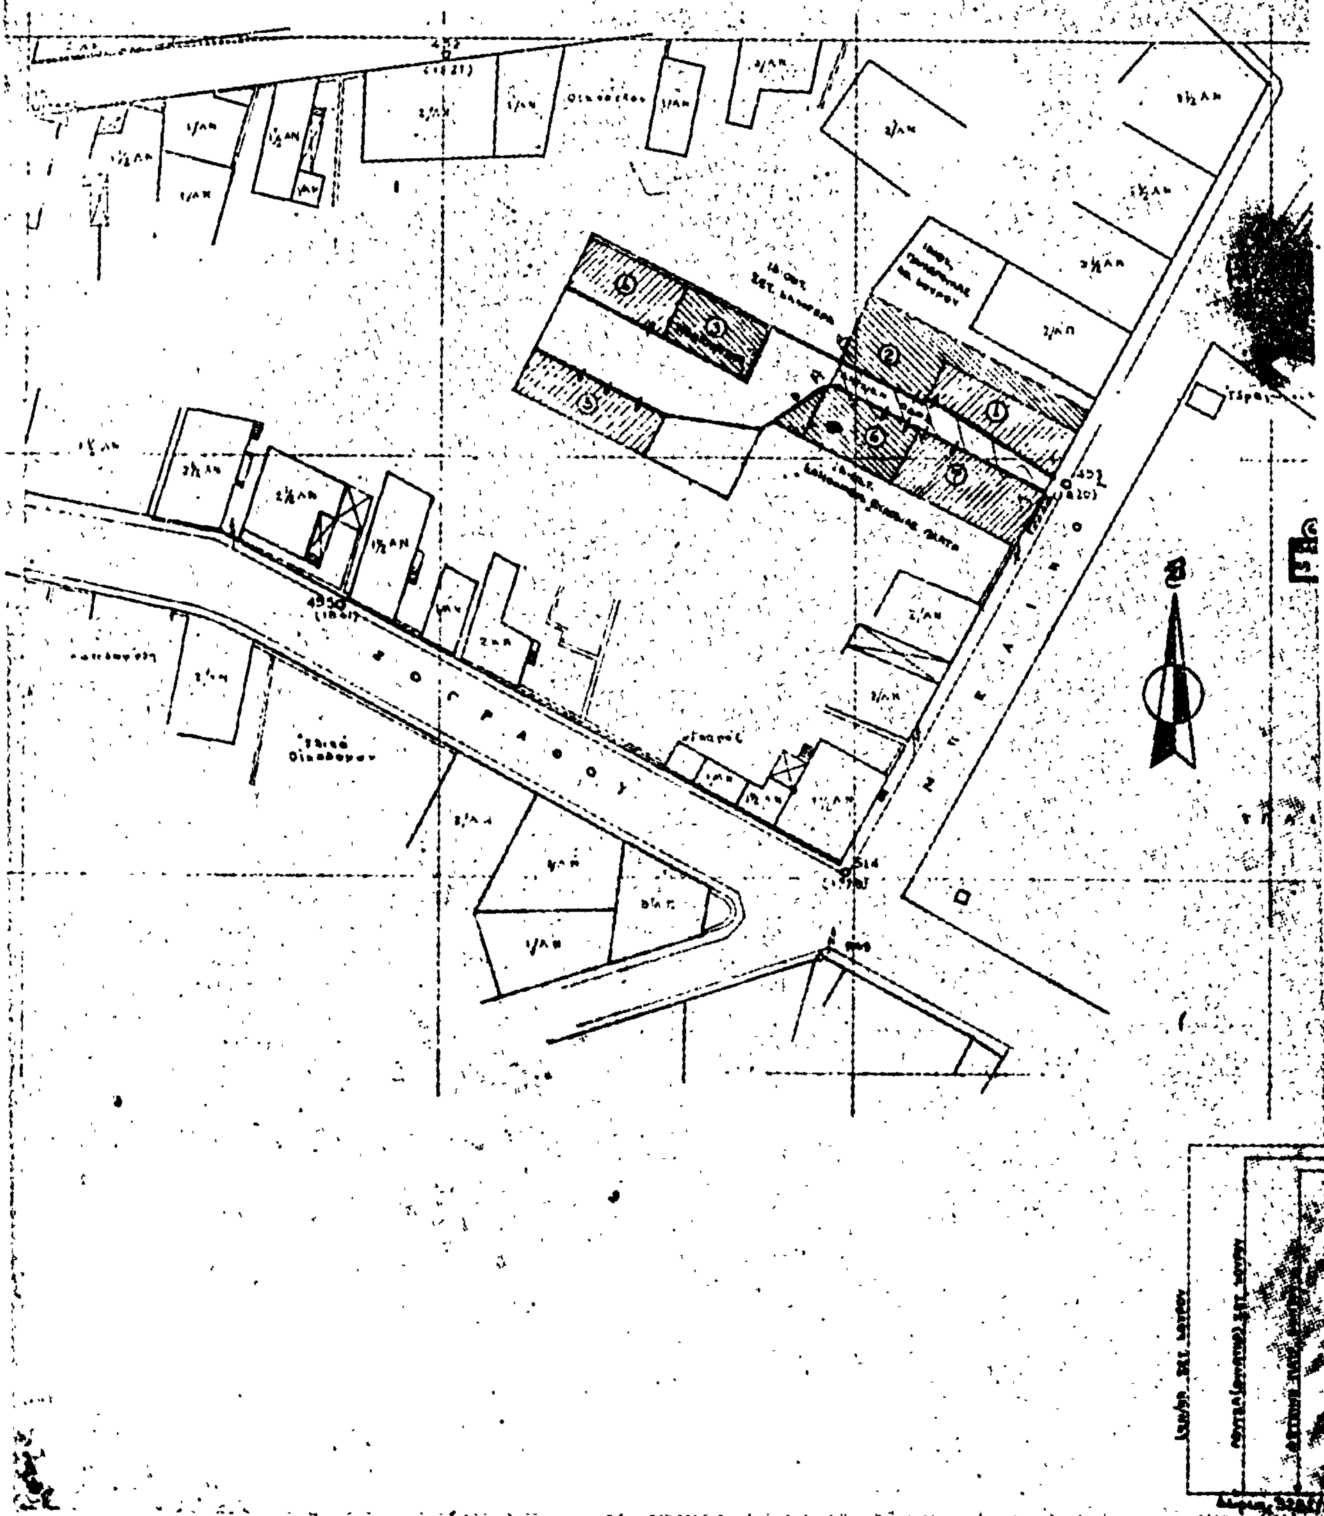
ΤΟΠΟΓΡΑΦΙΚΟΝ ΣΧΕΔΙΑΓΡΑΜΜΑ ΙΔΙΩΤΙΚΗΣ ΟΔΟΥ -ΠΑΡΟΔΟΥ ΤΗΣ ΟΔΟΥ

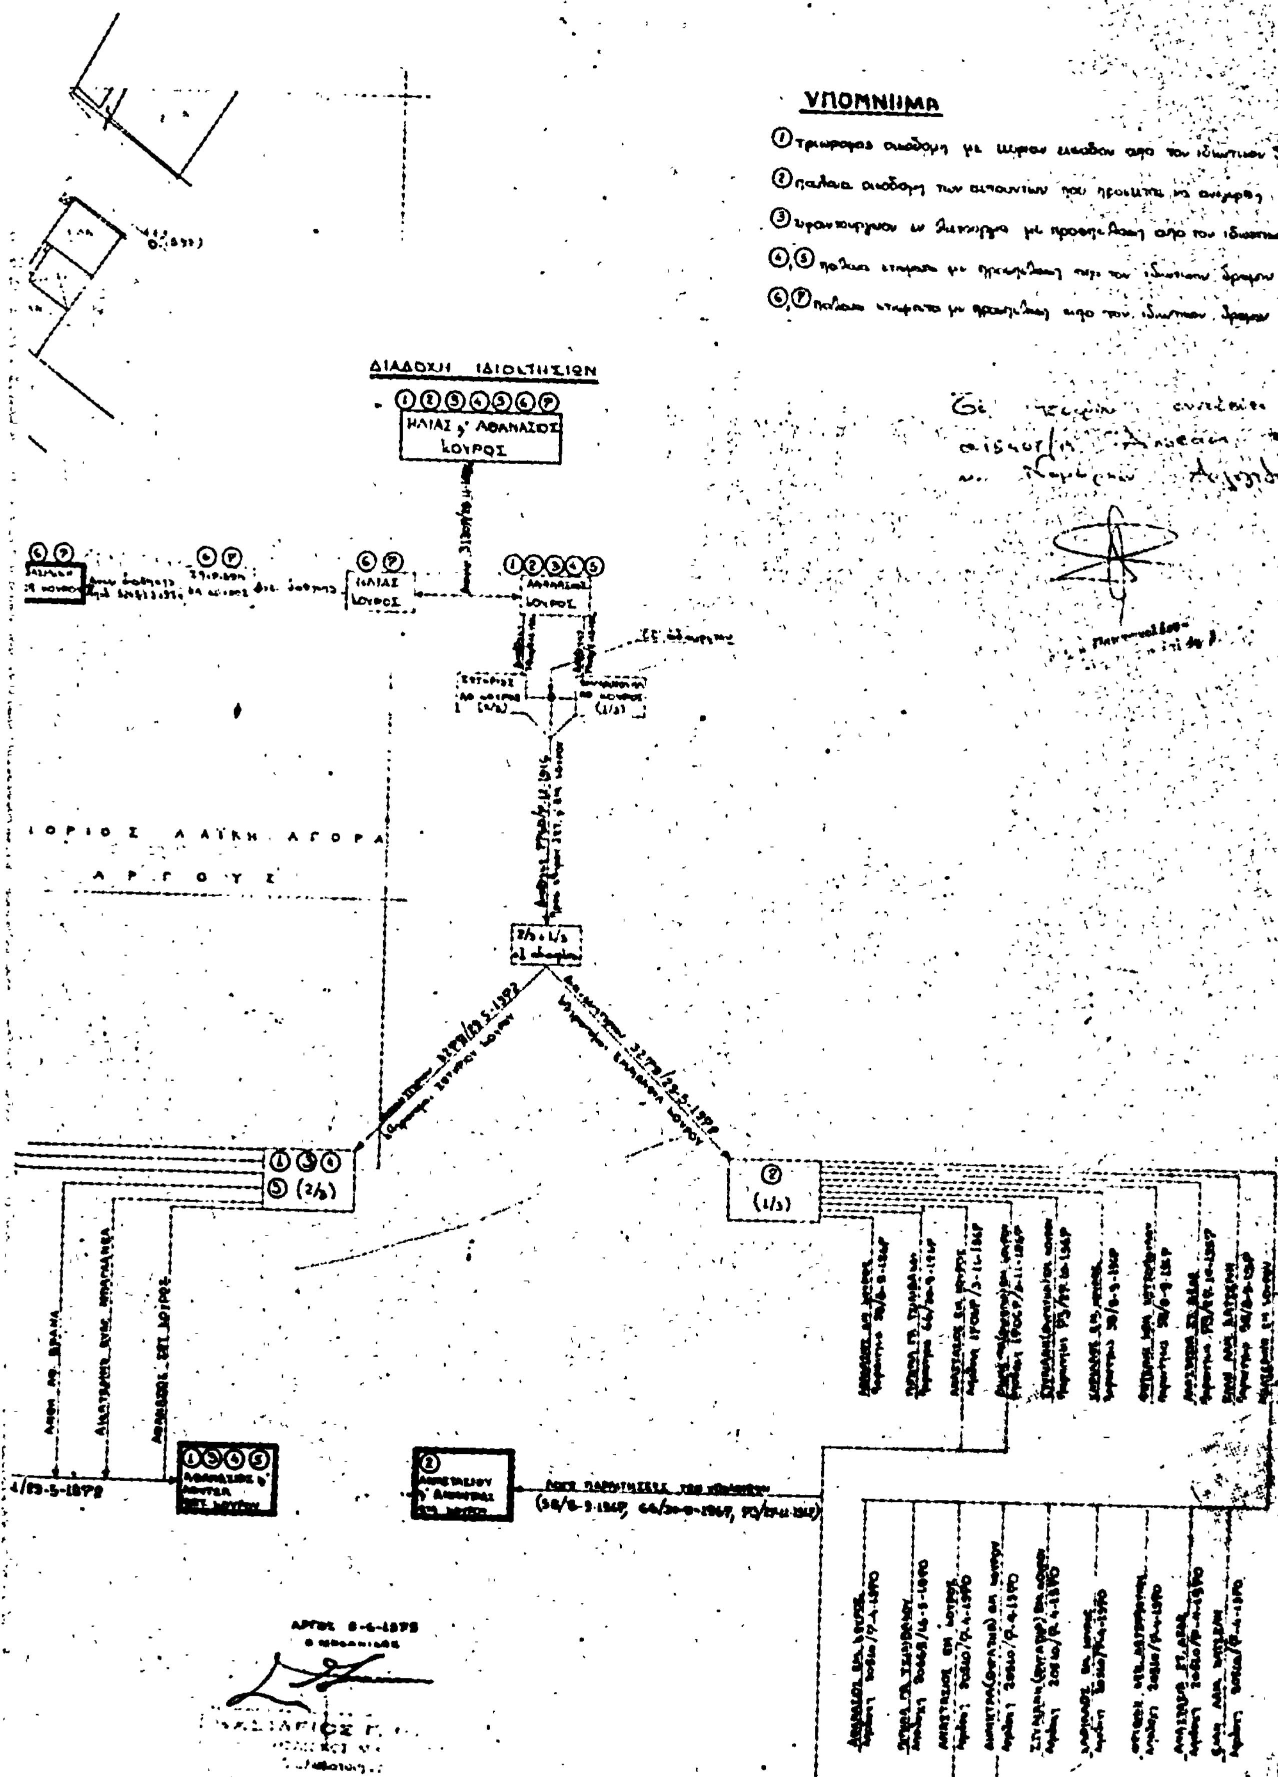

ΕΙΣ ΤΟΝ ΑΡΙΘ. 12- ΠΡΟΣ ΑΝΑΓΝΩΡΙΣΙΝ
ΥΠΟΜΝΗΜΑ
ΔΙΑΔΟΧΗ ΙΔΙΟΚΤΗΣΙΩΝ
ΗΛΙΑΣ ή ΑΘΑΝΑΣΙΟΣ ΛΟΥΡΟΣ
ΗΛΙΑΣ ΛΟΥΡΟΣ
ΑΘΑΝΑΣΙΟΣ ΛΟΥΡΟΣ
ΛΑΪΚΗ ΑΓΟΡΑ
ΑΡΓΟΥΣ
(2/3)
(1/3)

'Αριθ. ΚΘ/1492 (3)

Περὶ τροποποιήσεως τοῦ ἐγκεκριμένου σχεδίου πόλεως στὸ Ἄργος Ὀρεστικὸ στὴ θέση «Νέα Συνοικία» μὲ κατάργηση πλατείας.

Ο ΝΟΜΑΡΧΗΣ ΚΑΣΤΟΡΙΑΣ

Ἔχοντας ὑπόψη:

1. Τὴν 129/27.12.78 ἀπόφαση τοῦ Δημοτικοῦ Συμβουλίου Ἄργους Ὀρεστικοῦ, μὲ ὅλα τὰ δικαιολογητικὰ καὶ μὲ τὴν ὁποία προτείνει τὴν τροποποίηση τοῦ ἐγκεκριμένου σχεδίου πόλεως Ἄργους Ὀρεστικοῦ στὴν «Νέα Συνοικία» μὲ κατάργηση πλατείας.
2. Τὴν 23/17.10.79 σύμφωνο γνωμοδότηση τοῦ Νομαρχιακοῦ Συμβουλίου Δημ. Ἔργων τῆς Νομαρχίας μας.
3. Τὸν Ν. 3200/55 «περὶ Διοικητικῆς Ἀποκεντρώσεως» καὶ τὸ Ν.Δ. 532/70 «περὶ συμπληρώσεως τῶν διατάξεων περὶ Διοικητικῆς Ἀποκεντρώσεως».
4. Τὸ Β.Δ. 712/70 ὅπως τροποποιήθηκε μὲ τὰ Β.Δ. 617/71 καὶ 198/72.
5. Τὸ ἀπὸ 17.7.1923 Ν.Δ. «περὶ σχεδίων πόλεων, κωμῶν κλπ.» ὅπως συμπληρώθηκε καὶ τροποποιήθηκε μεταγενέστερα καὶ εἰδικώτερα τὰ ἄρθρα 1, 2, 3, 9, 29 καὶ 70.
6. Τὸ Ν.Δ. 1018/71 «περὶ τροποποιήσεως καὶ συμπληρώσεως τοῦ Α.Ν.314/1968 «περὶ παροχῆς εἰς τὸν Ὑπουργὸν Βορ. Ἑλλάδος καὶ τοὺς Νομάρχας ἁρμοδιοτήτων σὲ θέματα ἐγκρίσεως, ἐπεκτάσεως ἢ τροποποιήσεως σχεδίων πόλεων καὶ κωμῶν».
7. Τὸ ἀπὸ 14.8.1950 Β. Δ/γμα μὲ τὸ ὁποῖο ἐγκρίθηκε τὸ σχέδιο οἰκισμοῦ Ἄργους Ὀρεστικοῦ κλπ.».
8. Τὸ ἀπὸ 4.9.1963 Β.Δ. «περὶ τροποποιήσεως καὶ περιορισμῶν τῶν ὅρων δομήσεως πόλεως Ἄργους Ὀρεστικοῦ.

Ἐπειδὴ ἡ πλατεία ποὺ καταργεῖται εἶναι μικρὴ καὶ δὲν ἐξυπηρετεῖ κανένα κοινωφελῆ σκοπό, ἀποφασίζουμε:

Ἐγκρίνουμε τὴν τροποποίηση τοῦ ἐγκεκριμένου σχεδίου πόλεως Ἄργους Ὀρεστικοῦ στὴ θέση «Νέα Συνοικία» μὲ κατάργηση πλατείας ὅπως προτάθηκε ἀπὸ τὸν Δῆμο Ἄργους Ὀρεστικοῦ καὶ φαίνεται στὸ τοπογραφικὸ διάγραμμα μὲ κλίμακα 1:500 ποὺ εἶναι θεωρημένο ἀπὸ τὸν Δ/ντὴ Τεχνικῶν Ὑπηρεσιῶν Νομαρχίας Καστοριᾶς.

Ἡ ἀπόφαση αὐτὴ μαζὶ μὲ τὸ τοπογραφικὸ διάγραμμα ποὺ τὴν συνοδεύει νὰ δημοσιευθεῖ στὴν Ἐφημερίδα τῆς Κυβερνήσεως.

Καστοριά, 24 Ὀκτωβρίου 1979

Ὁ Νομάρχης
ΚΛΕΟΜΕΝΗΣ Π. ΟΙΚΟΝΟΜΟΠΟΥΛΟΣ

ΑΡΓΟΣ ΟΡΕΣΤΙΚΟ ΚΑΣΤΟΡΙΑΣ
τροποποίηση σχεδίου πόλεως
... Συνοικία,
Κλίμαξ 1:500

ΥΠΟΜΝΗΜΑ
νέα προτεινομένη οικοδ. γραμμή
καταργουμένη » »
υφισταμένη » »

Ιδιοκτήτες

1 Αναστασίου Παύλος
2 ... Ιωάννου
3 ... Παναγιώτα
... Χρήστου

Καστοριά 7-11-78
ο συντάξας
ΧΑΡ. Κ. ΣΠΥΡΟΠΟΥΛΟΣ
ΔΙΠΛΩΜΑΤΟΥΧΟΣ

ΘΕΩΡΗΘΗ

ΔΙΟΡΘΩΣΕΙΣ ΣΦΑΛΜΑΤΩΝ

(4)

Στὴ ΔΔ/Φ.213.84/18.5.1979 ἀνακοίνωση τοῦ Νομικοῦ Συμβούλου τῆς ΔΕΗ «περὶ εἰδοποιήσεως τῆς γενομένης παρακαταθέσεως ἀπὸ τὴν ΔΕΗ ἀποζημιώσεως γιὰ τὴν ἀναγκαστικὴ ἀπαλλοτρίωση ἀκινήτων στὸν Νομὸ Κοζάνης (ΑΗΣ Ἁγίου Δημητρίου, Διάφορα ἐπὶ μέρους τεχνικὰ ἔργα)», ποὺ δημοσιεύθηκε στὸ ΦΕΚ 300/23.5.1979 (τεῦχος Δ'), γίνεται ἡ κατωτέρω προσθήκη καὶ μετὰ τὴν φράση Ἁγίου Δημητρίου (α' στήλη), ἡ ὁποία ἔχει ὡς ἑξῆς: «καὶ Κοιλάδος καὶ Τετραλόφου......».

(Ἀπὸ τὴν ΔΕΗ)

ΑΠΟ ΤΟ ΕΘΝΙΚΟ ΤΥΠΟΓΡΑΦΕΙΟ